


Nørrevænget 82-98

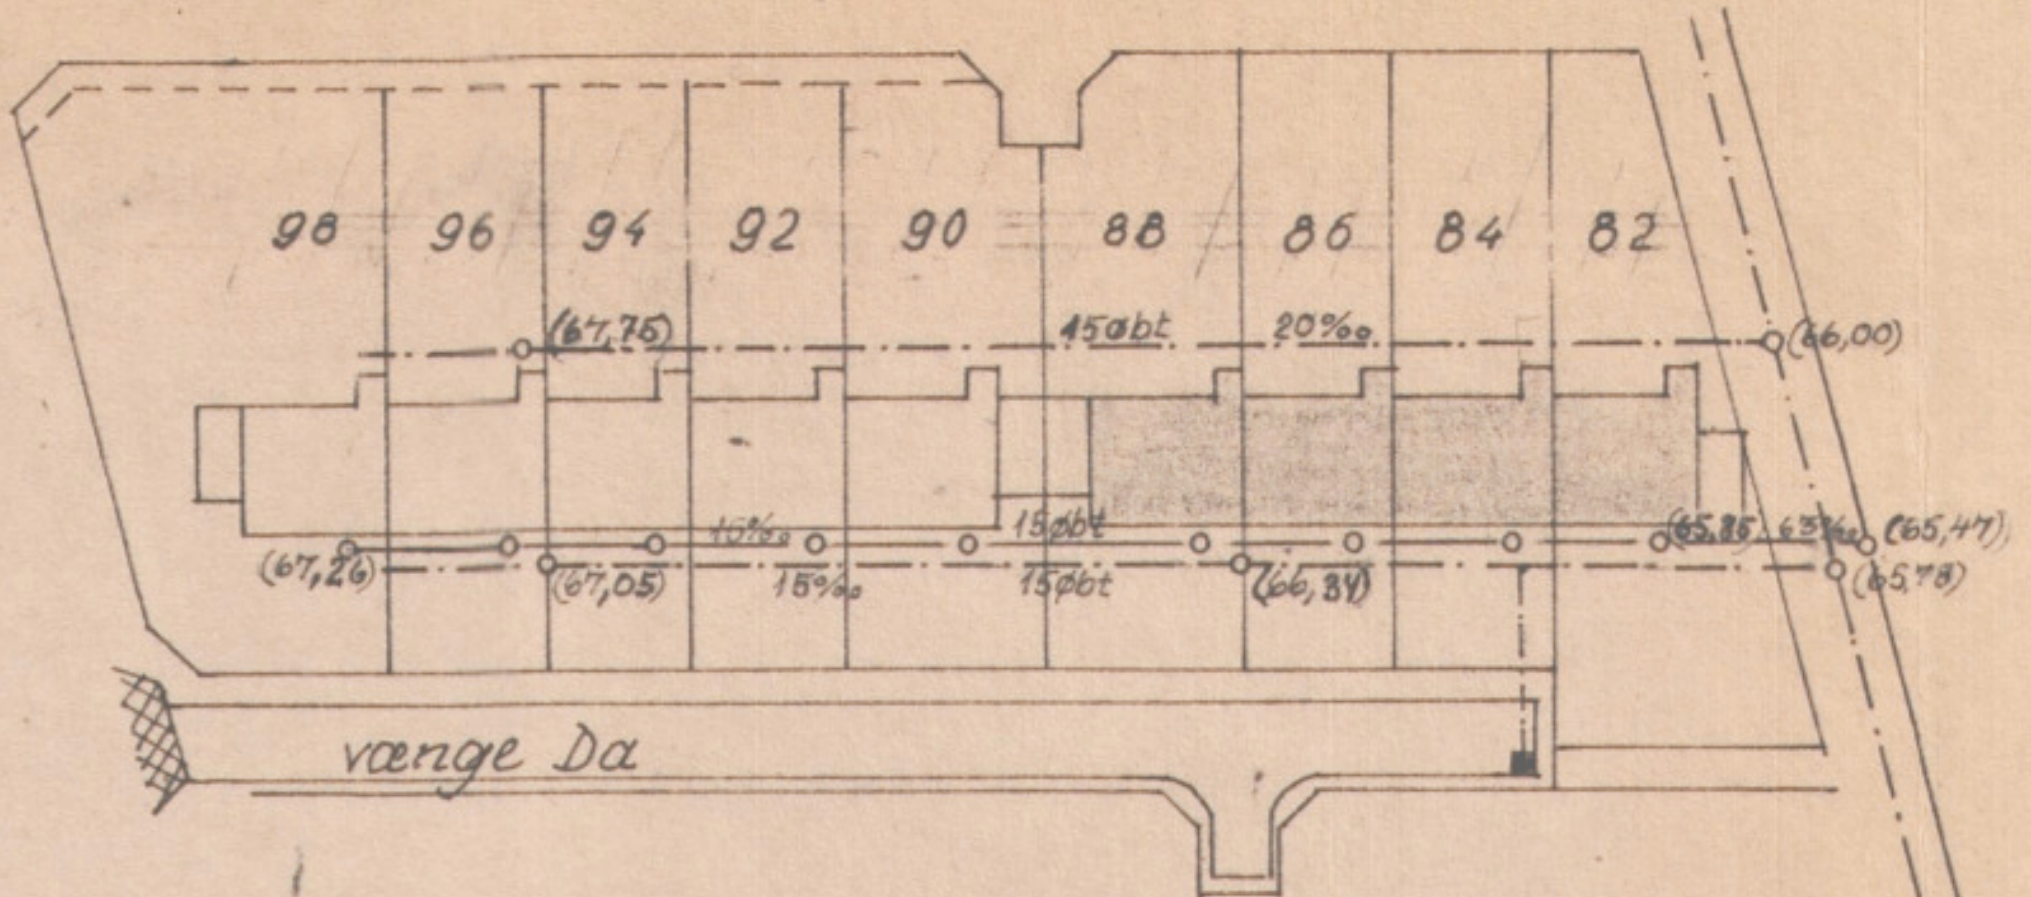

situationsplan 1:1000

nord